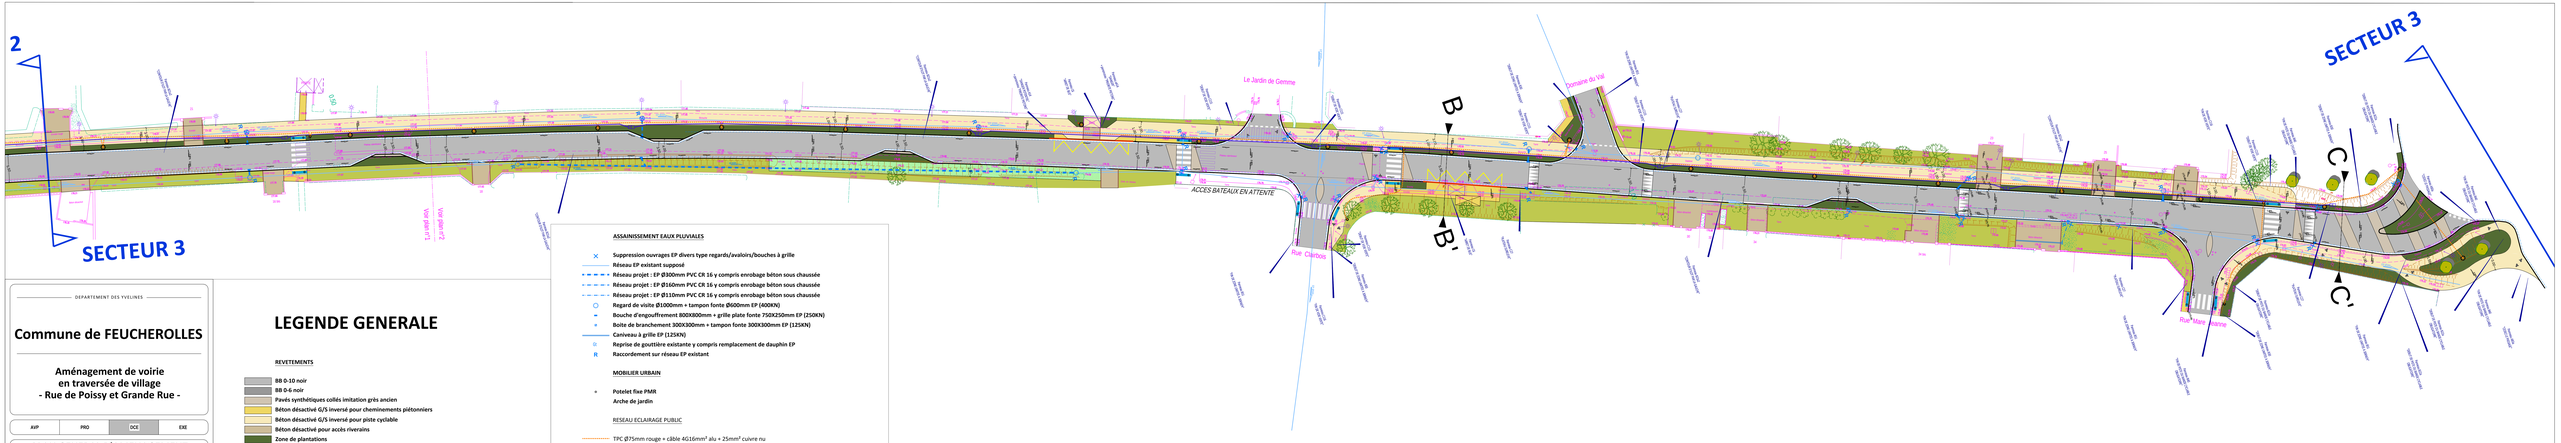


DEPARTEMENT DES YVELINES

# Commune de FEUCHEROLLES

## Aménagement de voirie en traversée de village - Rue de Poissy et Grande Rue -

| AVP | PRO | DCE | EXE |
|---|---|---|---|

## PLAN GENERAL D'AMENAGEMENT

*- Secteur 3 -*


MAITRE D'OUVRAGE : **Commune de FEUCHEROLLES**
**Rt. Grande Rue - 78810 FEUCHEROLLES**
Tél : 01 34 75 93 11 - Mail : secretariat.mairie@feucherolles.fr

MAITRE D'OEUVRE : **ZU IDF - NORMANDIE**
**Agence de Mantes-la-Jolie**
**Pl. Jean de Dunkerque - 78200 MAGNANVILLE**
Tél : 01 34 94 54 00 - Mail : contact@zuidf.eu


Dossier N° ZU : **1104**

Plan N° : **DSPGA**

Echelle : **1/200e**

| INDICE | ETUDE / PAR | DATE | OBJET DE LA REVISION |
|---|---|---|---|
| 0 | E.BUYNEL | 22.12.2021 | INITIAL |
| | | | |
| | | | |
| | | | |
| | | | |
| | | | |

# LEGENDE GENERALE

**REVETEMENTS**

- **BB 0-10 noir**
- **BB 0-6 noir**
- **Pavés synthétiques collés imitation grès ancien**
- **Béton désactivé G/S inversé pour cheminements piétonniers**
- **Béton désactivé G/S inversé pour piste cyclable**
- **Béton désactivé pour accès riverains**
- **Zone de plantations**
- **Zone d'engazonnement**
- **Mélange terre-pierre engazonné**
- **Arbre tige à planter**

**BORDURE/CANIVEAUX/LANIERAGES**

- **Bordure grès neuf 30/35/100 (Quai bus)**
- **Bordure grès neuf 15/25/100**
- **Caniveau béton CS2**
- **Laniérage pavés grès neuf 14/14/8 monorang (Au droit des accès riverains)**
- **Dalle podotactile PMR béton 60/42/8**

**ASSAINISSEMENT EAUX PLUVIALES**

- **Suppression ouvrages EP divers type regards/avaloirs/bouches à grille**
- **Réseau EP existant supposé**
- **Réseau projet : EP Ø300mm PVC CR 16 y compris enrobage béton sous chaussée**
- **Réseau projet : EP Ø160mm PVC CR 16 y compris enrobage béton sous chaussée**
- **Réseau projet : EP Ø110mm PVC CR 16 y compris enrobage béton sous chaussée**
- **Regard de visite Ø1000mm + tampon fonte Ø600mm EP (400KN)**
- **Bouche d'engouffrement 800X300mm + grille plate fonte 750X250mm EP (250KN)**
- **Boite de branchement 300X300mm + tampon fonte 300X300mm EP (125KN)**
- **Caniveau à grille EP (125KN)**
- **Reprise de gouttière existante y compris remplacement de dauphin EP**
- **Raccordement sur réseau EP existant**

**MOBILIER URBAIN**

- **Potelet fixe PMR**
- **Arche de jardin**

RESEAU ECLAIRAGE PUBLIC

- TPC Ø75mm rouge + câble 4G16mm² alu + 25mm² cuivre nu
- Candélabre projet
- Projecteur passage piétons fixé sur mât de candélabre
- Projecteur passage piétons sur mât indépendant
- Raccordement réseau éclairage public existant

RESEAU VIDEOSURVEILLANCE

- NF1ST 2Ø45
- Chambre de tirage L2T
- Percement dans chambre existante